

Схема выполнения пропилов в облицовочных плитах


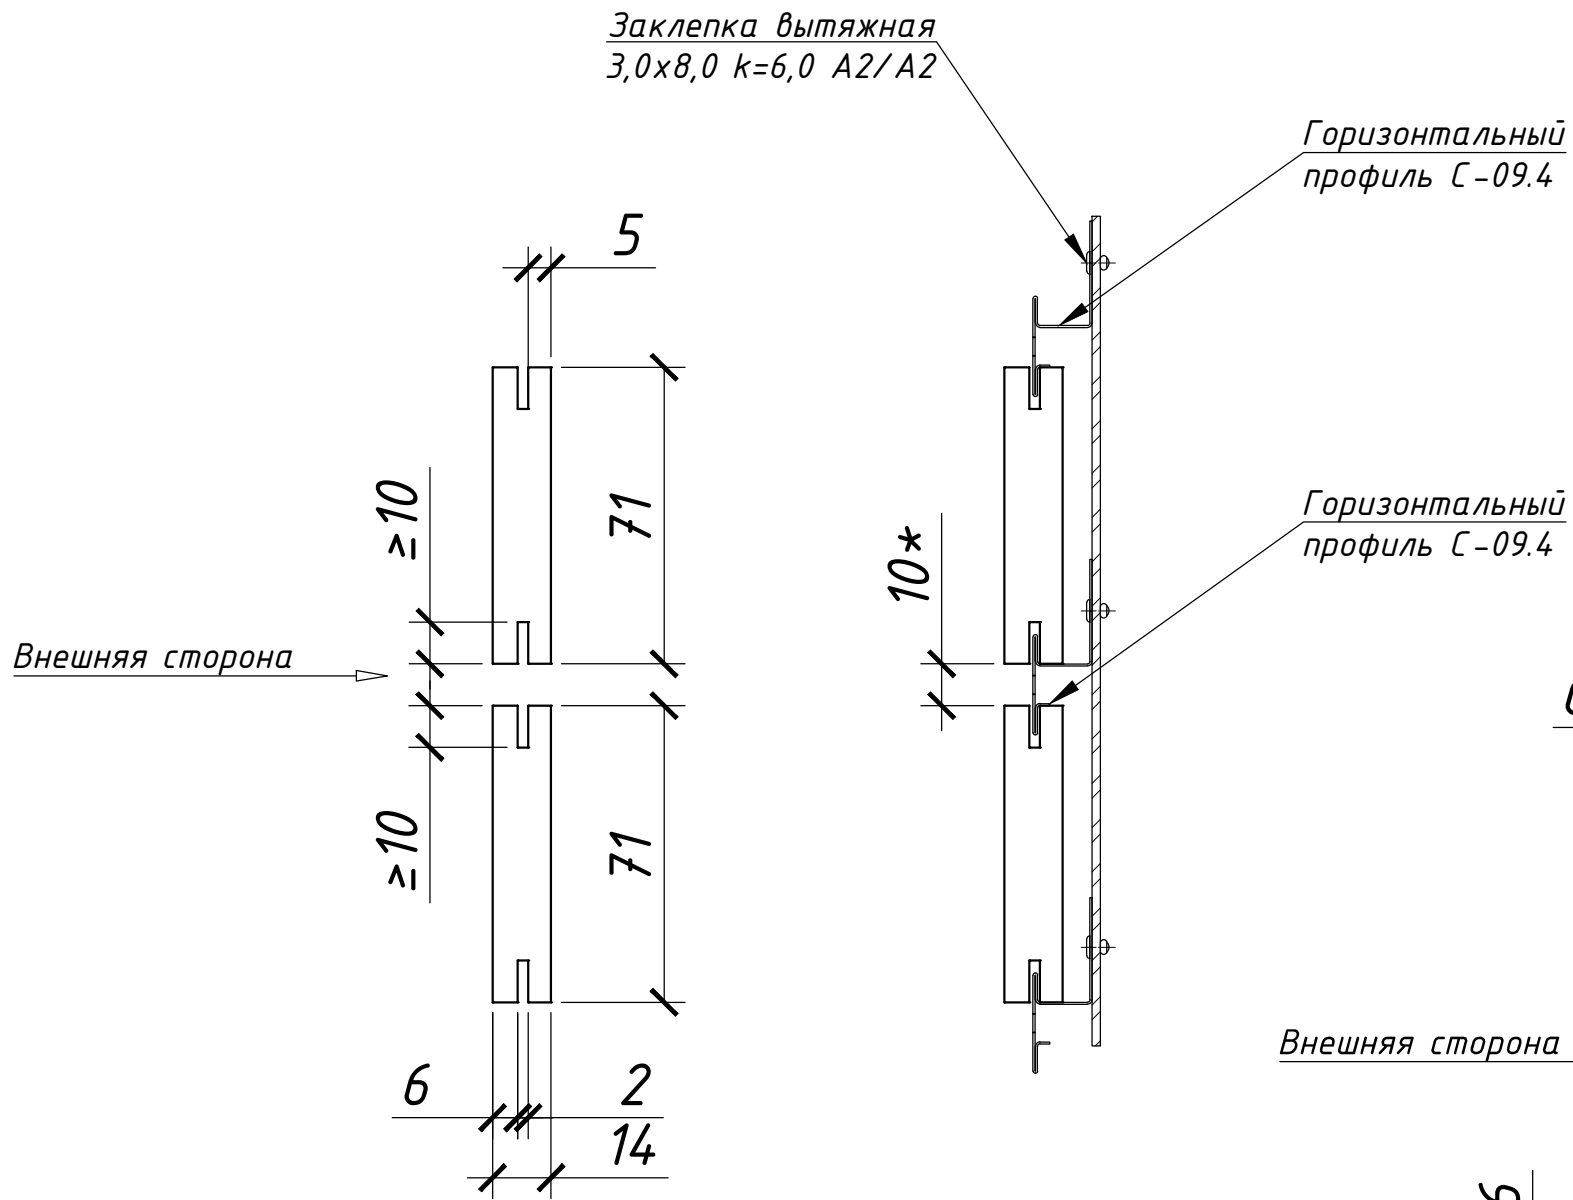


Схема выполнения пропилов в облицовочных плитах
Примыкание к Верхнему откоосу или Потолку

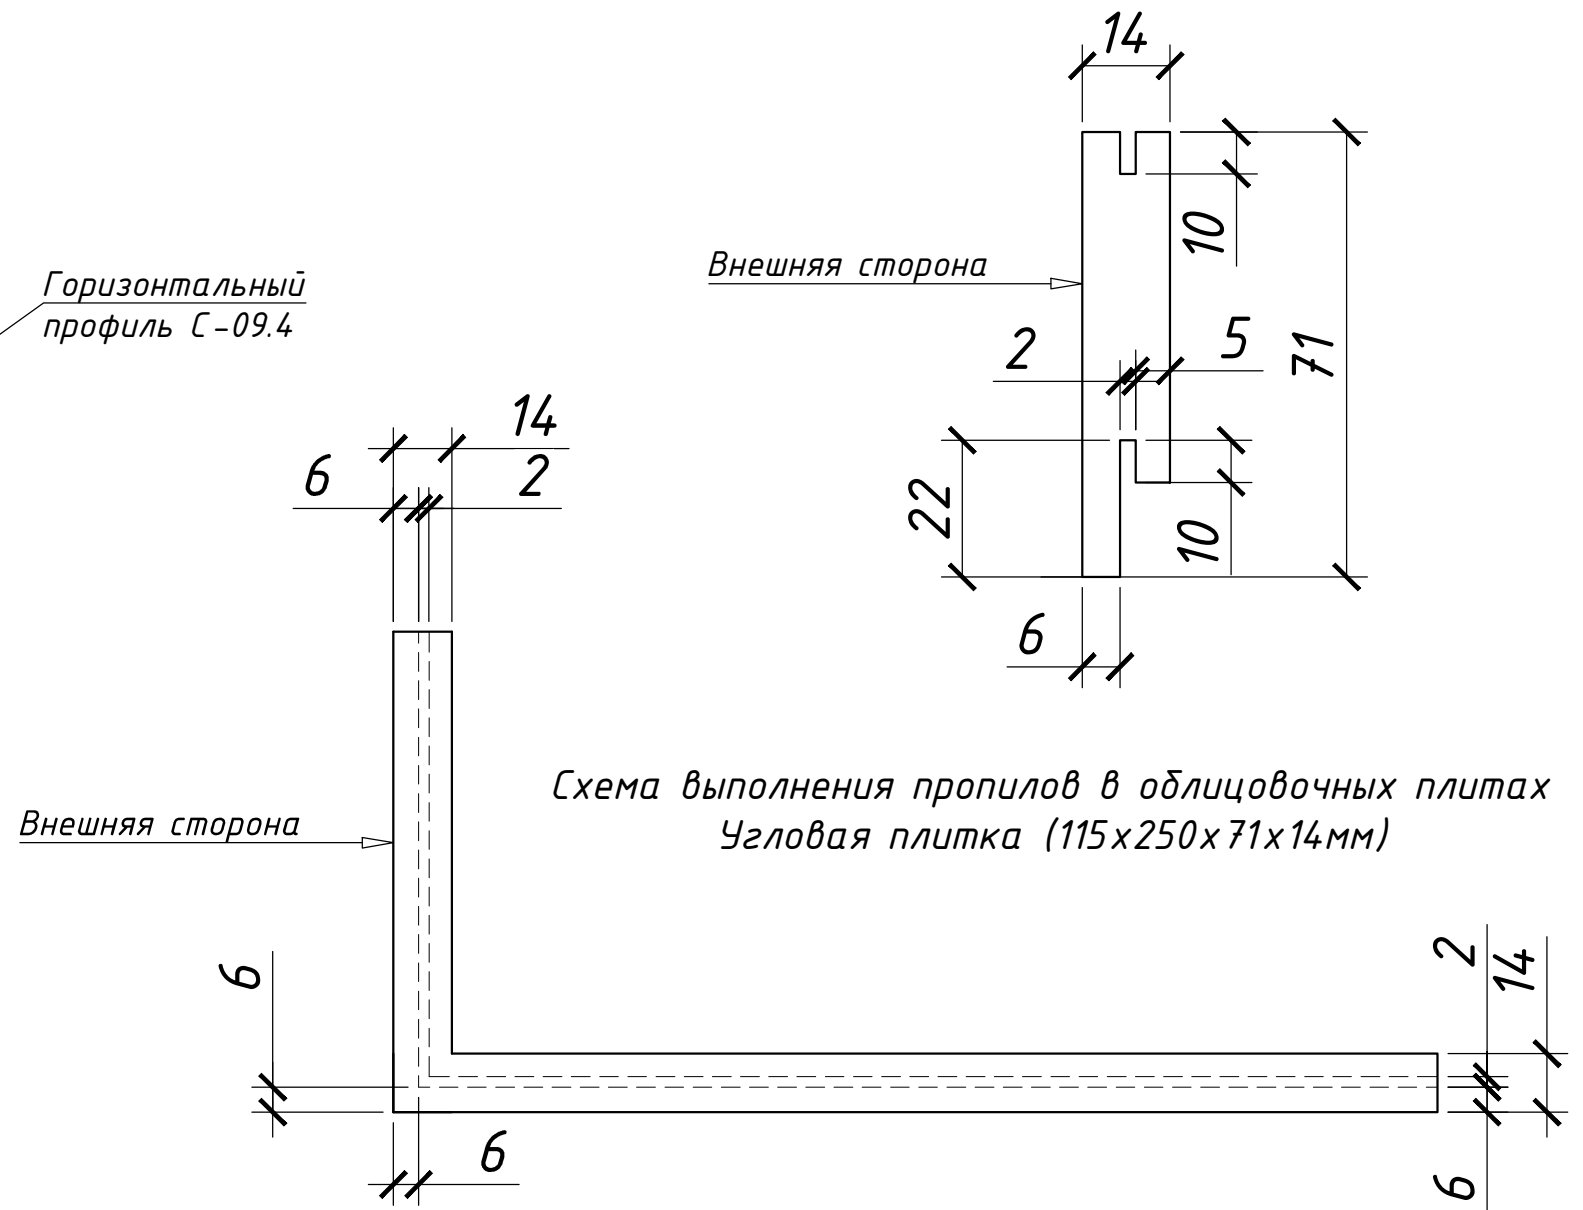

Примечание: Затирочный раствор "Quick-mix" на схеме условно не показан.

						08-08/12-20-4-КМ.НВФ			
						Многоэтажный жилой дом с объектами делового, культурного и обслуживающего назначения по адресу: г.Рязань, ул.Пожалостина			
Изм.	Кол. уч.	Лист	№ док.	Подп.	Дата	Устройство навесного вентилируемого фасада	Стадия	Лист	Листов
Разраб		Козырин		<i>[Signature]</i>	07.20		Р	53.1	
Проверил		Карпычев		<i>[Signature]</i>	07.20				
ГИП		Лачинов		<i>[Signature]</i>	07.20				
Н. контр.		Карпычев		<i>[Signature]</i>	07.20	Схема выполнения пропилов в керамической плитке	ООО "Юкон Инжиниринг"		