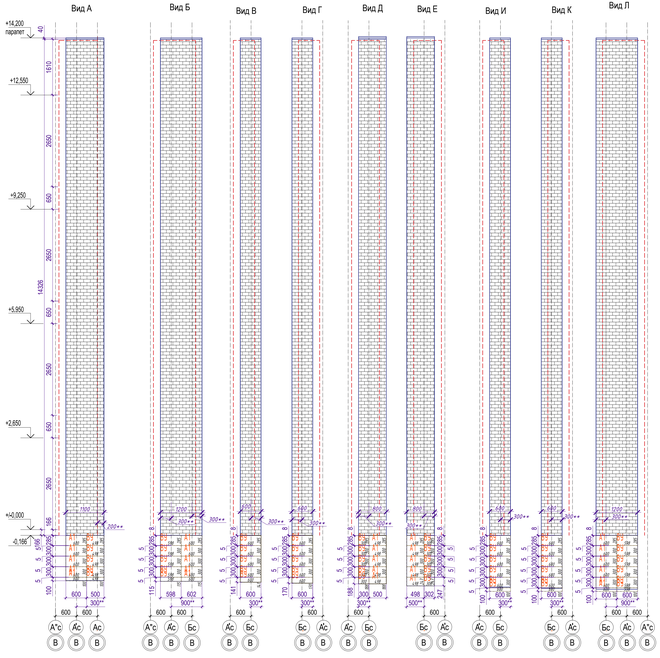

Условные обозначения:

- клинкерная плитка "Roben"
- Натуральный камень толщиной 20 мм 600х300мм
- Кассета, алюминиевый лист, толщина 2мм
- Натуральный камень -клевой способ монтажа

| | | | | | | | | | |
|---|---|---|---|---|---|---|---|---|---|
| | | | | | | 08-08/12-20-2-КМ.НВФ | | | |
| Изм. | Кол. уч. | Лист | № док. | Подп. | Дата | Многоэтажный жилой дом с объектами делового, культурного и обслуживающего назначения по адресу: г.Рязань, ул.Помяловская | | | |
| Разраб. | | Козырин | | | 07.20 | Устройство навесного вентилируемого фасада | Стадия | Лист | Листов |
| Проверил | | Карпычев | | | 07.20 | | Р | 3 | |
| ГИП | | Печенов | | | 07.20 | Фасад 3-6. М 1:50<br>Схема раскладки панелей облицовки | ООО "Юкон Инжиниринг" | | |
| Н. контр. | | Карпычев | | | 07.20 | | | | |

Согласовано

Взам. инв. №

Подп. и дата

Инв. № подл.

Формат А1х3